
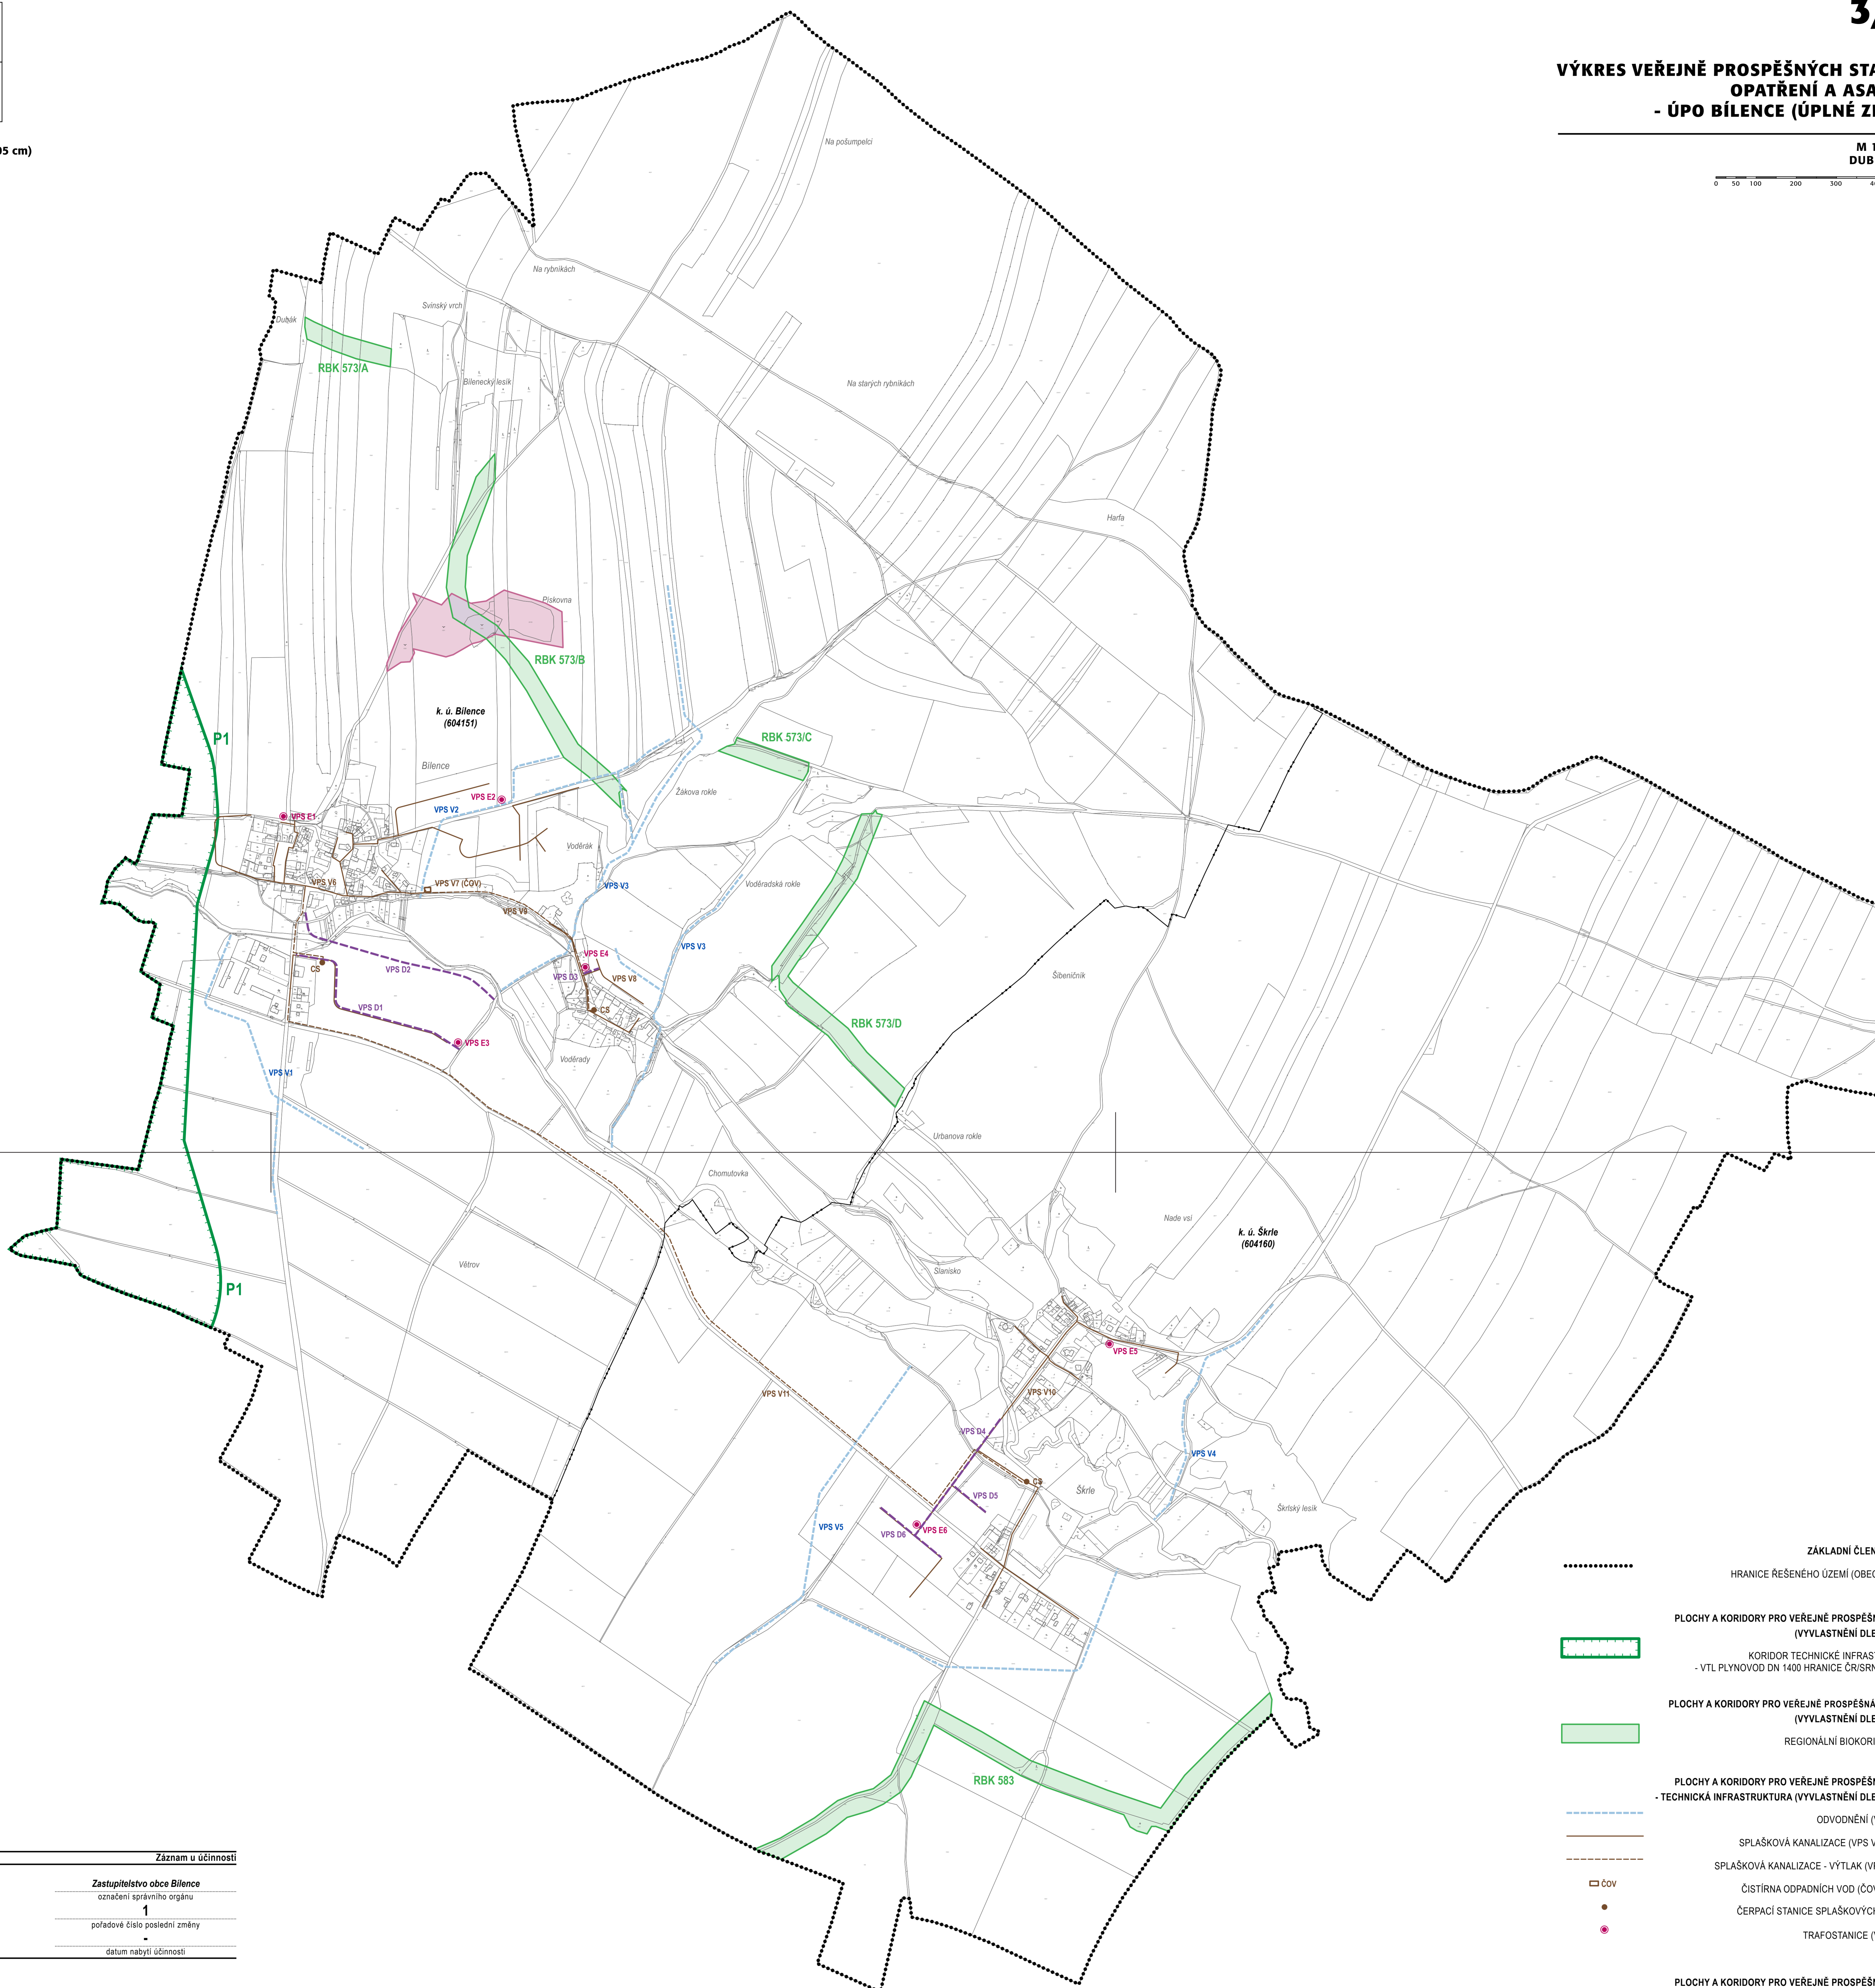


Tisk:
1 : 5 000 (2*59,4/105 cm)

3/A

VÝKRES VEŘEJNÉ PROSPĚŠNÝCH STAVEB, OPATŘENÍ A ASANACÍ - ÚPO BÍLENCE (ÚPLNÉ ZNĚNÍ)


M 1 : 5 000
DUBEN 2019

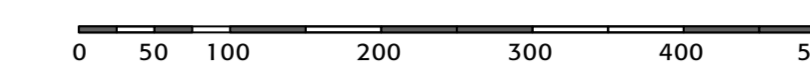

- ZÁKLADNÍ ČLENĚNÍ ÚZEMÍ**
HRANICE ŘEŠENÉHO ÚZEMÍ (OBEC BÍLENCE)
- PLOCHY A KORIDORY PRO VEŘEJNÉ PROSPĚŠNÉ STAVBY (VYVLASTNĚNÍ DLE §170 STZ)**
KORIDOR TECHNICKÉ INFRASTRUKTURY
- VTL PLYNOVOD DN 1400 HRANICE ČR/SRN – PRÍMDA
- PLOCHY A KORIDORY PRO VEŘEJNÉ PROSPĚŠNÁ OPATŘENÍ (VYVLASTNĚNÍ DLE §170 STZ)**
REGIONÁLNÍ BIOKORIDOR (RBK)
- PLOCHY A KORIDORY PRO VEŘEJNÉ PROSPĚŠNÉ STAVBY - TECHNICKÁ INFRASTRUKTURA (VYVLASTNĚNÍ DLE §170 STZ)**
ODVODNĚNÍ (VPS V1-V5)
SPLÁŠKOVÁ KANALIZACE (VPS V6, V8, V10)
SPLÁŠKOVÁ KANALIZACE - VÝTLAK (VPS V9, V11)
ČIŠTIRNA ODPADNÍCH VOD (ČOV) (VPS V7)
ČERPAČÍ STANICE SPLÁŠKOVÝCH VOD (CS)
TRAFOSTANICE (VPS E1-E6)
- PLOCHY A KORIDORY PRO VEŘEJNÉ PROSPĚŠNÉ STAVBY - DOPRAVNÍ INFRASTRUKTURA (VYVLASTNĚNÍ DLE §170 STZ)**
MÍSTNÍ KOMUNIKACE A CYKLOSTEZKY (VPS D1-D6)
- ASANACE**

Záznam u účinnosti	
správní orgán vydávající změnu územního plánu	Zastupitelstvo obce Bilence označení správního orgánu
	1
	pořadové číslo poslední změny
	datum nabytí účinnosti
oprávněná úřední osoba pořizovatele	jméno a příjmení, funkce
	razítko a podpis

projektant
Ing. arch. Ladislav Bareš
5. května 611/1143
140 00 Praha 4

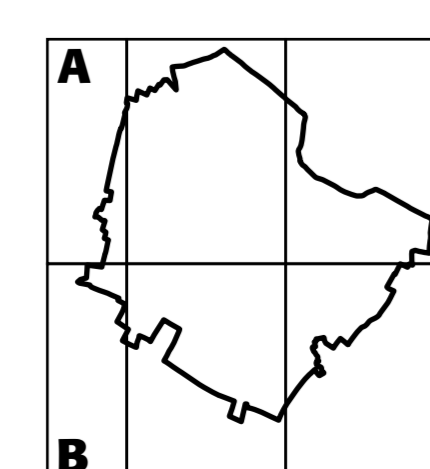

Tisk:
1 : 5 000 (2*59,4/105 cm)

Ing. arch. Ladislav Bareš,
autORIZOVANÝ ARCHITEKT ČKA 03 123

3/B

VÝKRES VEŘEJNÉ PROSPĚŠNÝCH STAVEB, OPATŘENÍ A ASANACÍ - ÚPO BÍLENCE (ÚPLNÉ ZNĚNÍ)

M 1 : 5 000
DUBEN 2019

